


Grunts krautnes 1.varianta plāns
M1:5000

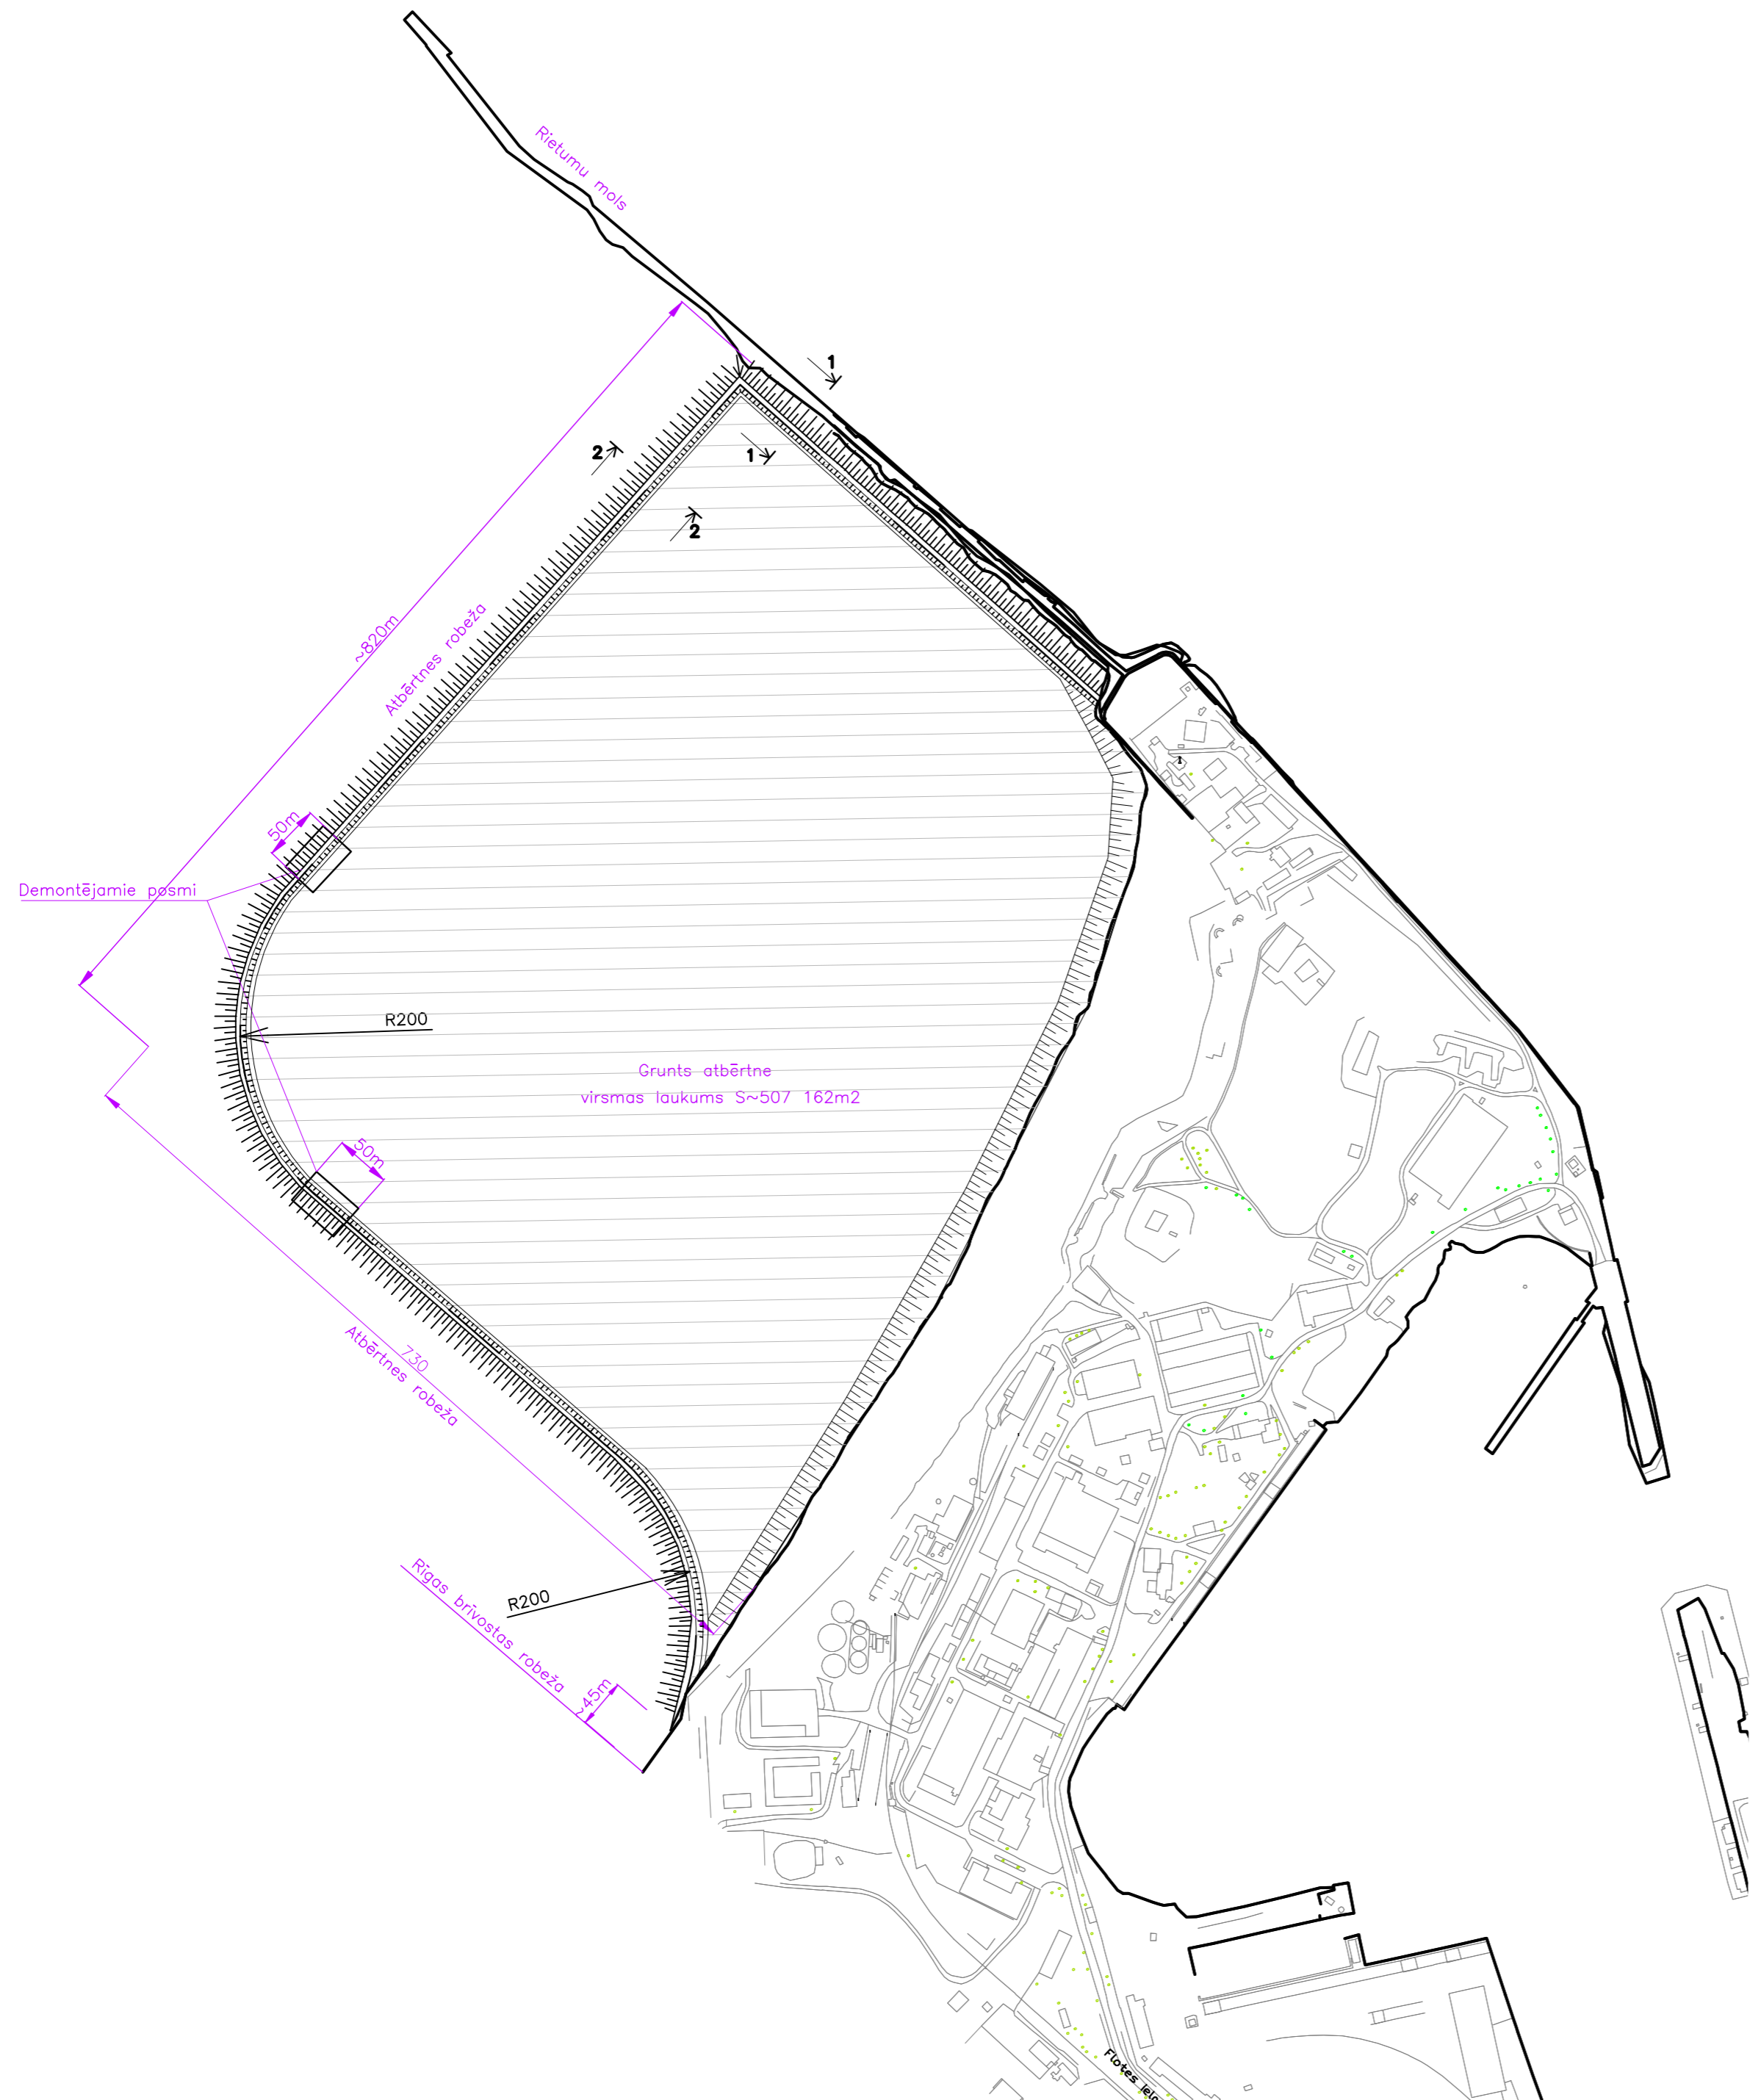


Situācijas plāns




Krautnes vispārīgie rādītāji

Nr. p.k.	Projekta rādītājs	Mērvienība	1. variants	2. variants
1	Krautnes platība	m ²	507162	735860
2	Krautnes tilpums:			
2.1.	līdz atz. +3.00	m ³	3676924	5298192
2.2.	līdz atz. +5.00	m ³	4691248	6769912
3	Ģeocauru kopgarums			
3.1.	d=5m	t.m.	7060	8864
3.2.	d=3m	t.m.	3960	5154
4	Smilts apjoms pagaidu mola izbūvei	m ³	271801	342721
5	Karjera masas apjoms pagaidu mola izbūvei	m ³	68814	87809
6	Incomat Flex segums			
6.1.	līdz atz. +3.00			
6.1.1.	t=400mm	m ²	45725	54723
6.1.2.	t=200mm	m ²	47274	60164
6.1.	līdz atz. +5.00			
	t=400mm	m ²	57722	69080
	t=200mm	m ²	59271	74522
7	Betona apjoms nogāžu segumam			
7.1.	līdz atz. +3.00	m ³	27745	33922
7.2.	līdz atz. +5.00	m ³	34943	42536
8	Neausts ģeotekstils	m ²	136715	174609
9	Ģeotekstils (Stabilenka)	m ²	68665	82177


Piezīmes:
Griezumus 1-1 un 2-2 skatīt lapā Nr.2

Projektlētājs:  Bolvu iela 5, Rīga LV 1003 Tālr. 67334229, 29439933, jonis@ig-kurbads.lv	Pasūtītājs: Rīgas brīvostas pārvalde
Būvprojekta vad. J. Rāzna	Būvprojekts: Pagaidu grunts krautne pie Rietumu mola
Projektlētāja V. Alekna-Bērziņa	Rasījums: Grunts krautnes 1. variantā plāns, Pagaidu krautnes vispārīgie rādītāji
Pārbaudīja E. Jaunzems	Pasūtījuma Nr. - Arhīva Nr. - Datums 07.2010. Mērogs - Stadija - Rasējuma Nr. 1

Grunts krautnes 2.varianta plāns
M1:5000

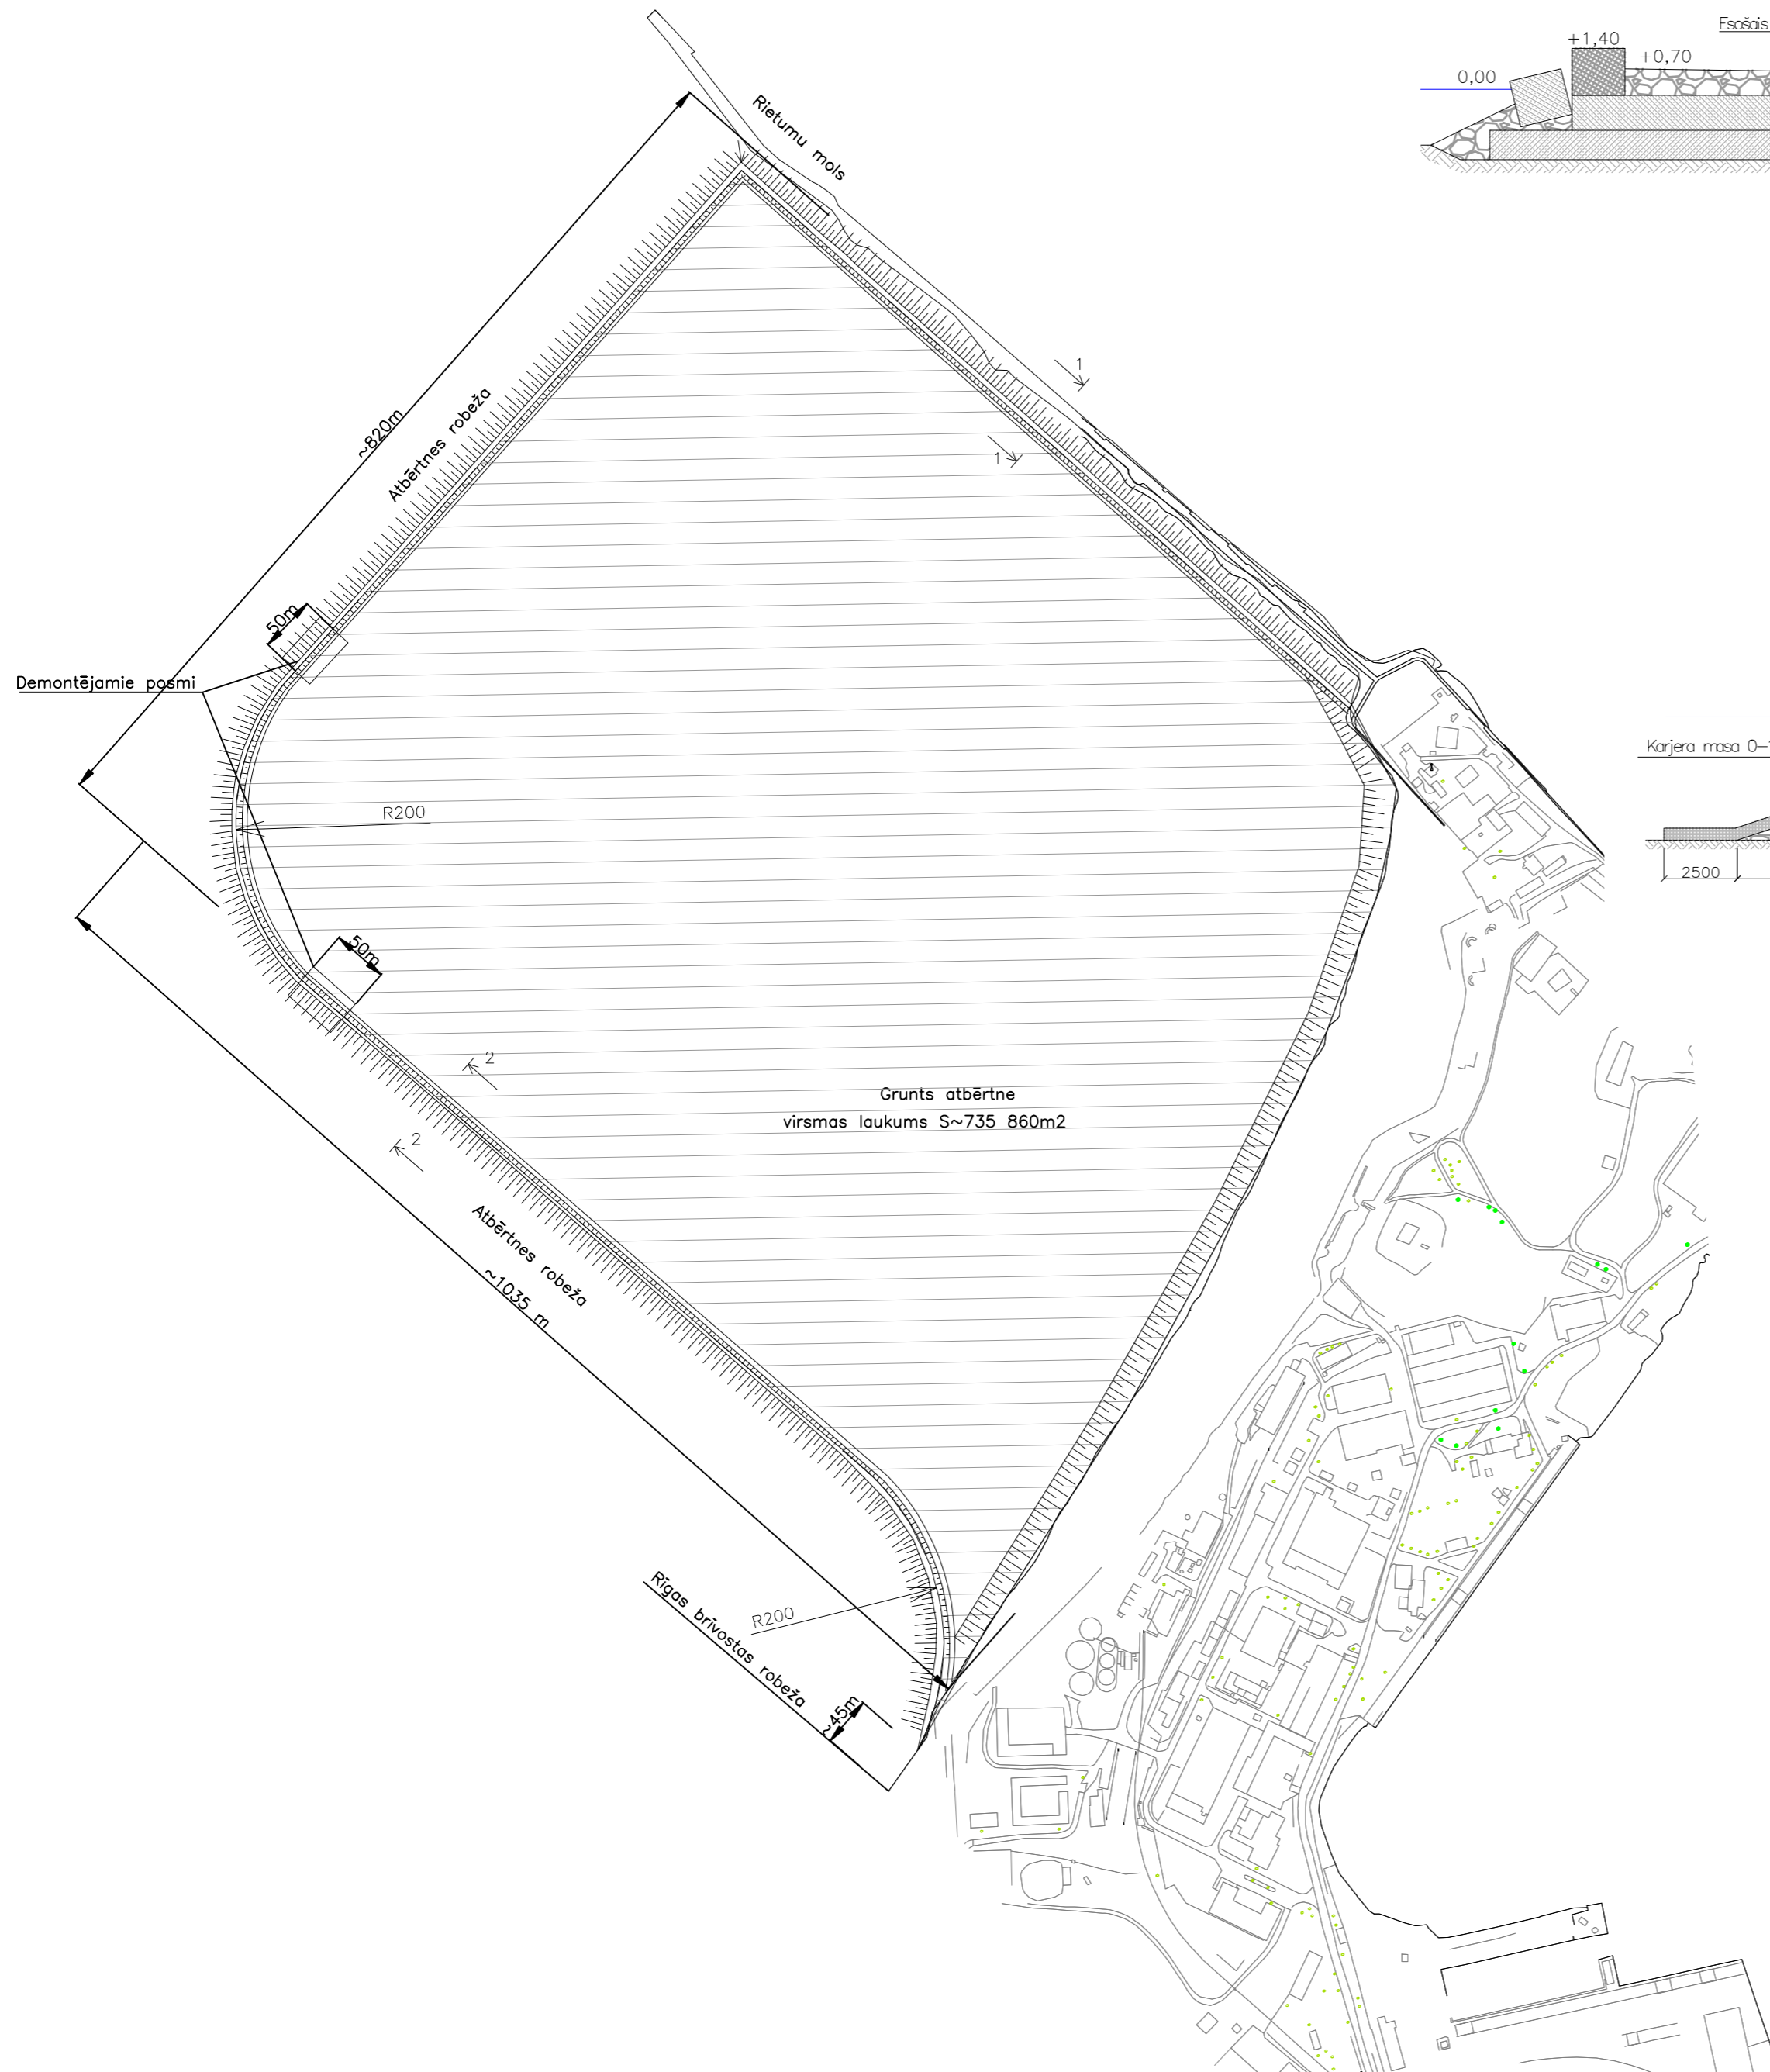



GRIEZUMS 1 - 1
M 1:200

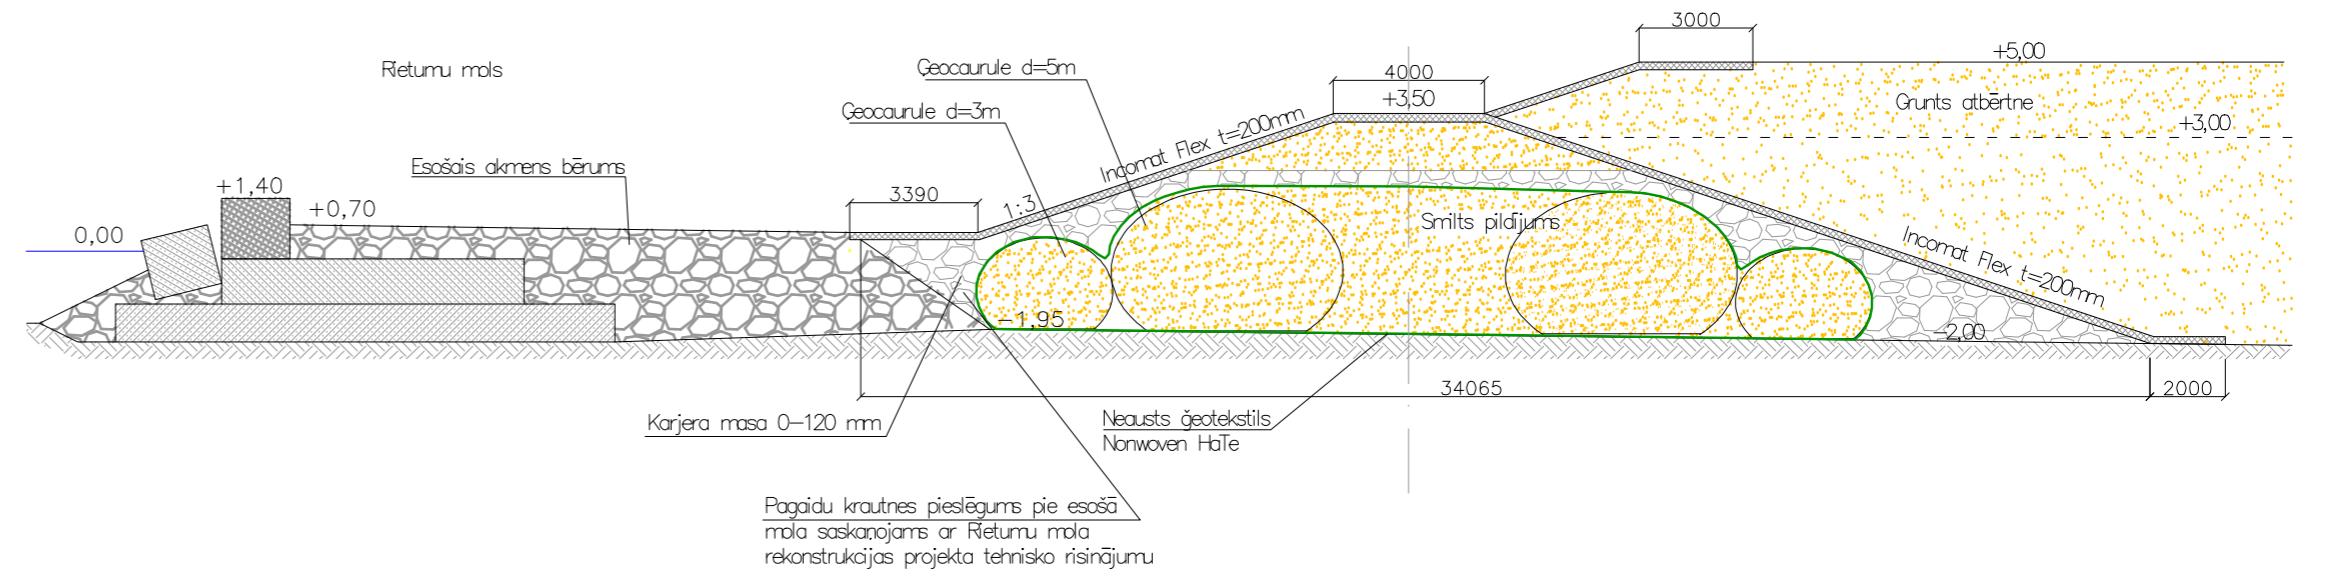

Pagaidu krautnes pieslēgums pie esošā mola saskarotais ar Rietumu mola rekonstrukcijas projekta tehnisko risinājumu

GRIEZUMS 2 - 2
M 1:200

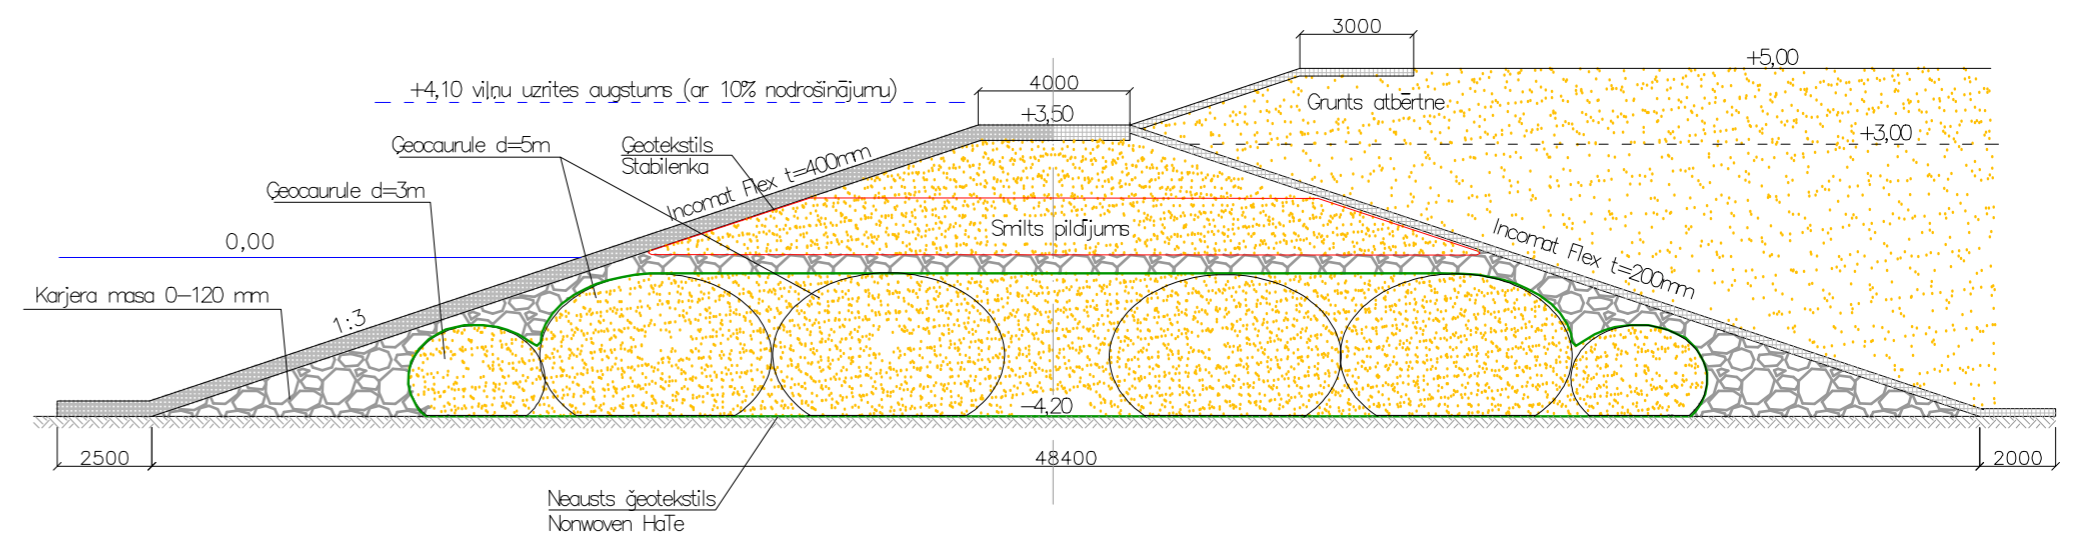

Projektētājs:  Inženieru birojs KURBADA TILTI Balvu iela 5, Rīga LV 1003 Tālr. 67334229, 29439933, janis@ig-kurbads.lv	Pasūtītājs: Rīgas brīvostas pārvalde												
Būvprojekta vad. J.Rāzna	Būvprojekts: Pagaidu grunts krautne pie Rietumu mola												
Projektēja V.Alekna-Bērziņa	Rasījums: Grunts krautnes 2. variantā plāns, Griezumi 1-1 un 2-2												
Pārbaudīja E.Jaunzems	<table border="1"> <thead> <tr> <th>Pasūtījuma Nr.</th> <th>Arhīva Nr.</th> <th>Datums</th> <th>Mērogs</th> <th>Stadija</th> <th>Rasījuma Nr.</th> </tr> </thead> <tbody> <tr> <td>-</td> <td>-</td> <td>07.2010.</td> <td>-</td> <td>-</td> <td>2</td> </tr> </tbody> </table>	Pasūtījuma Nr.	Arhīva Nr.	Datums	Mērogs	Stadija	Rasījuma Nr.	-	-	07.2010.	-	-	2
Pasūtījuma Nr.	Arhīva Nr.	Datums	Mērogs	Stadija	Rasījuma Nr.								
-	-	07.2010.	-	-	2								