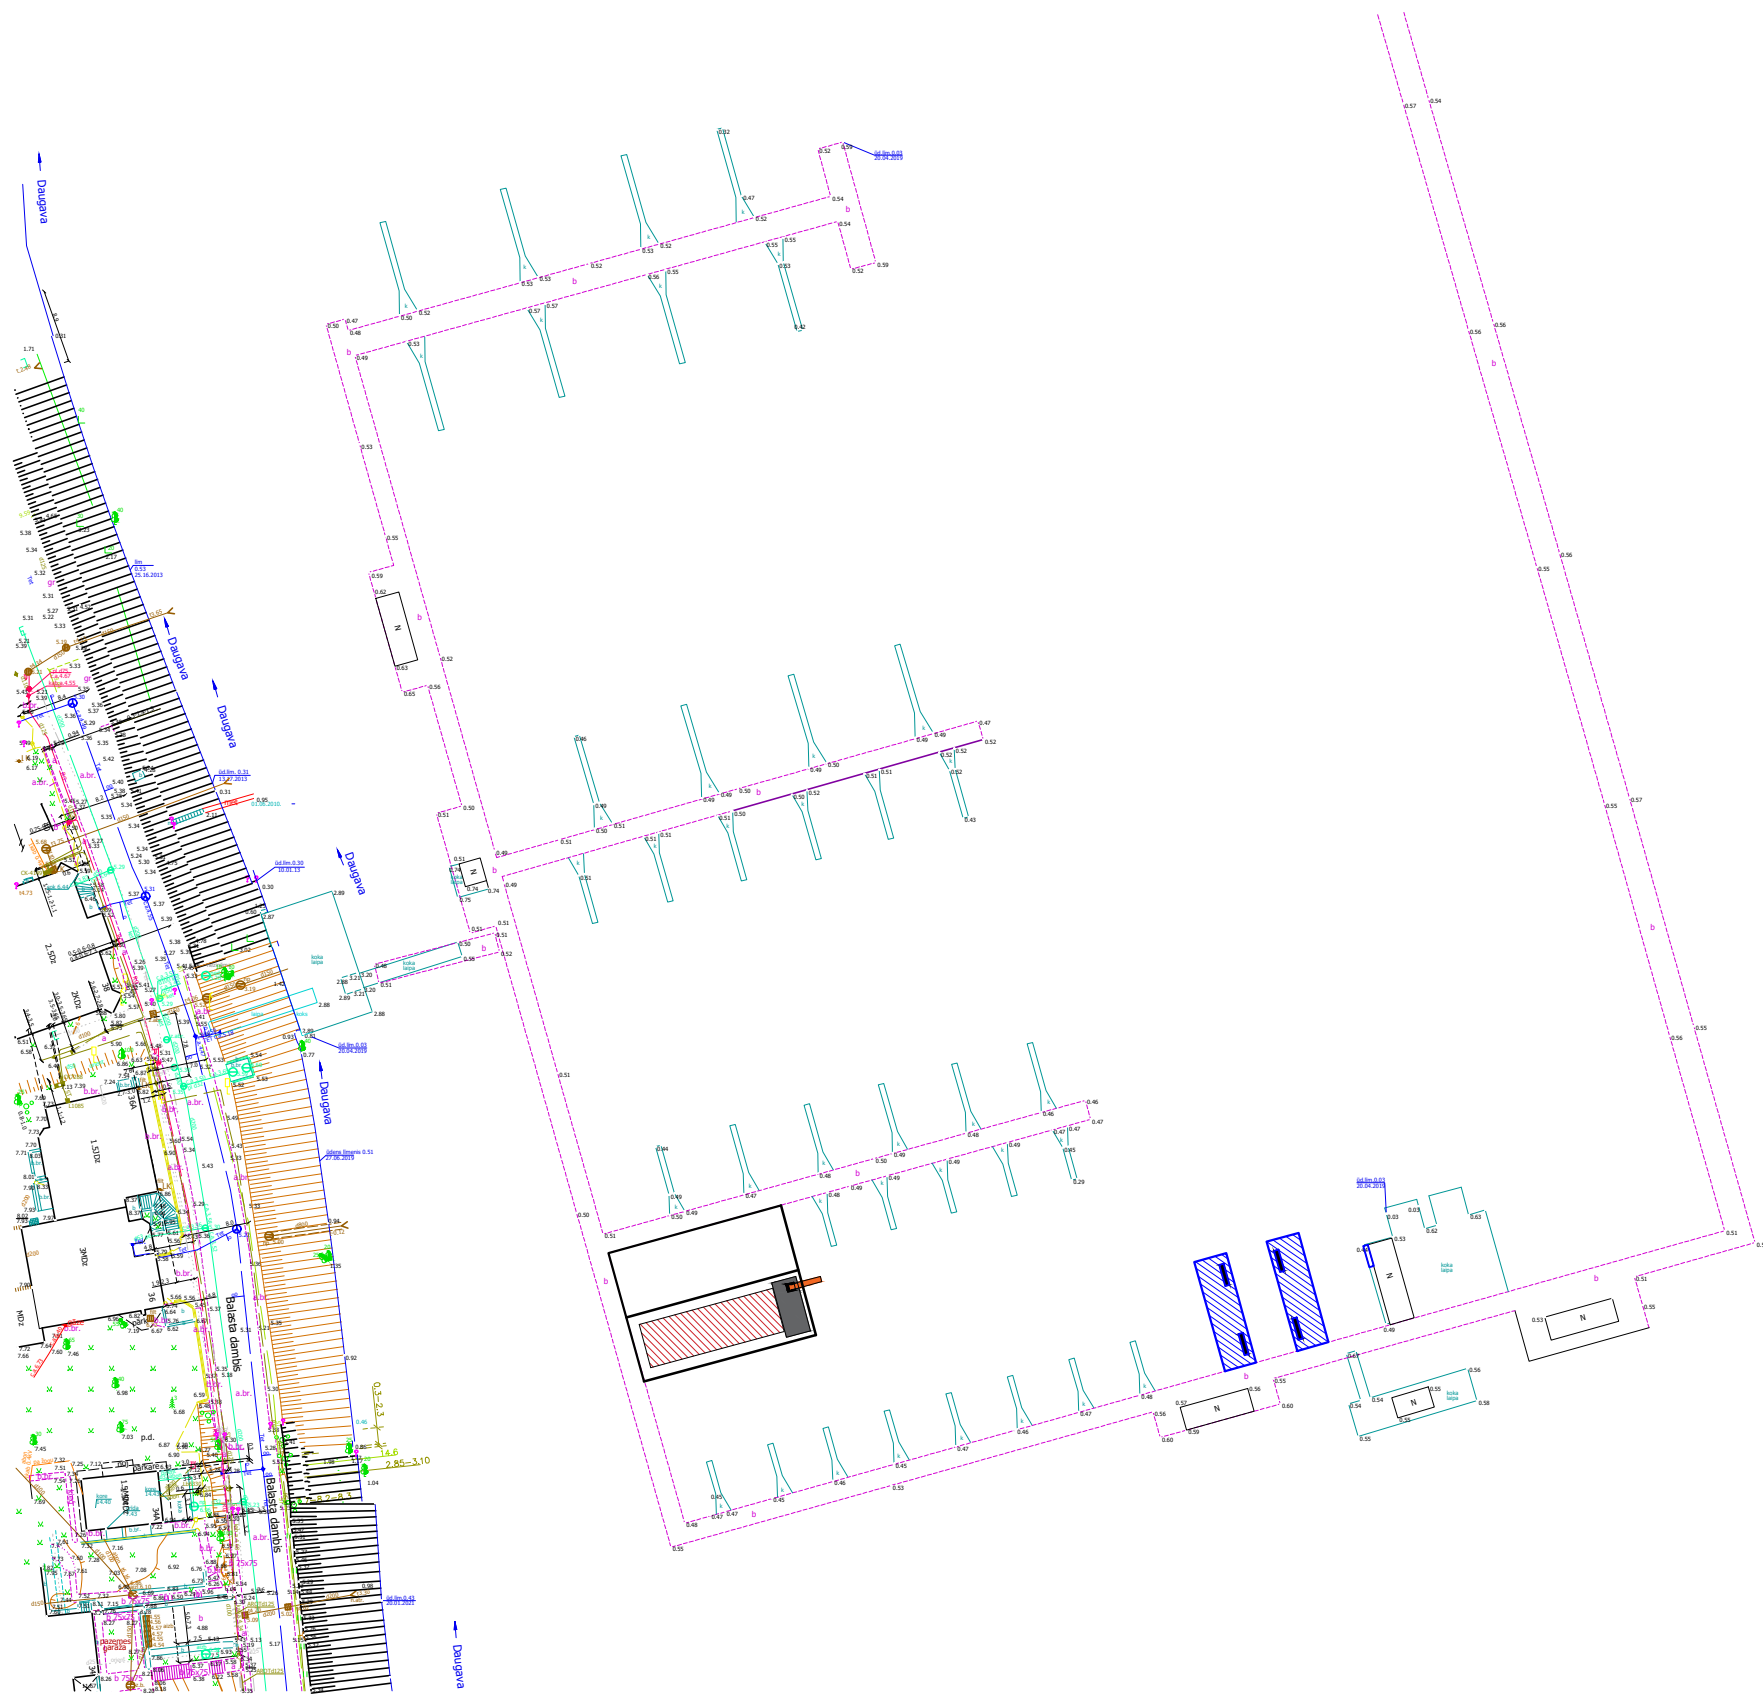


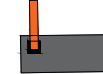


Pārskata plāns



-  - Peldošs pontons - laivas lifts
-  - Inventāra telpa, mācību telpa, atpūtas telpa
-  - Konsoles tipa celtnis

Datu sagatavošanā izmantots: Augstas detalizācijas topogrāfiskā informācija
(Autors: © Rīgas pilsētas pašvaldība, 2003-aktuālais gads).