



Kabeļu un pārceltā luksofora izvietojuma griezumums

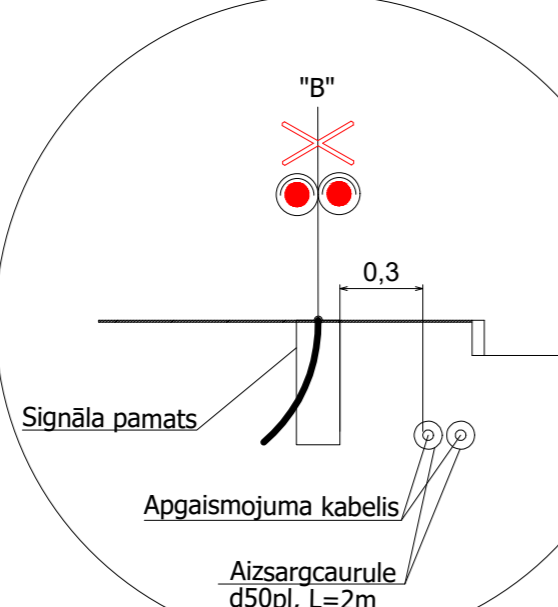


- PIEZĪMES:**
- LKS-92 koordinātu sistēma. Mēroga koef. 0.999600.
 - Latvijas normālo augstumu sistēma (LAS-2000.5)
 - Uzmērīšana veikta 2026. gada 06.janvārī, 0.16 ha platībā.
 - Nekustamā īpašuma kadastra kartes dati uz -----
Dati iegūti portāla www.kadastrs.lv (datne -----.edoc).
Saskaņā ar VZD sniegto informāciju zemes vienību robežas ir attēlotas atbilstoši zemes kadastrālās uzmērīšanas un vietējā ģeodēziskā tīkla precizītai un var nesakrist ar situāciju plānā.
 - Ielu sarkanās līnijas noteiktas atbilstoši atbilstoši pašvaldības teritorijas plānojumam.
 - Topogrāfiskie apzīmējumi attēloti atbilstoši Ministru 2012.gada 24.apriļa noteikumu Nr.281 "Augstas detalizācijas topogrāfiskās informācijas un tās centrālās datubāzes noteikumi" 1.pielikumam.
 - Uzmērīšanā izmantoti GPS punkti:
GP1: x=322175.653, y=502116.372;
GP2: x=322149.335, y=502090.872;
VT4441: H=1.794;
- Izmantotais kvaziģeoīds: RIGA'20

Parādes ielas pārbrauktuves pārbūve

Ģenerālplāns ar inženiertīklu savienoto plānu M1:200

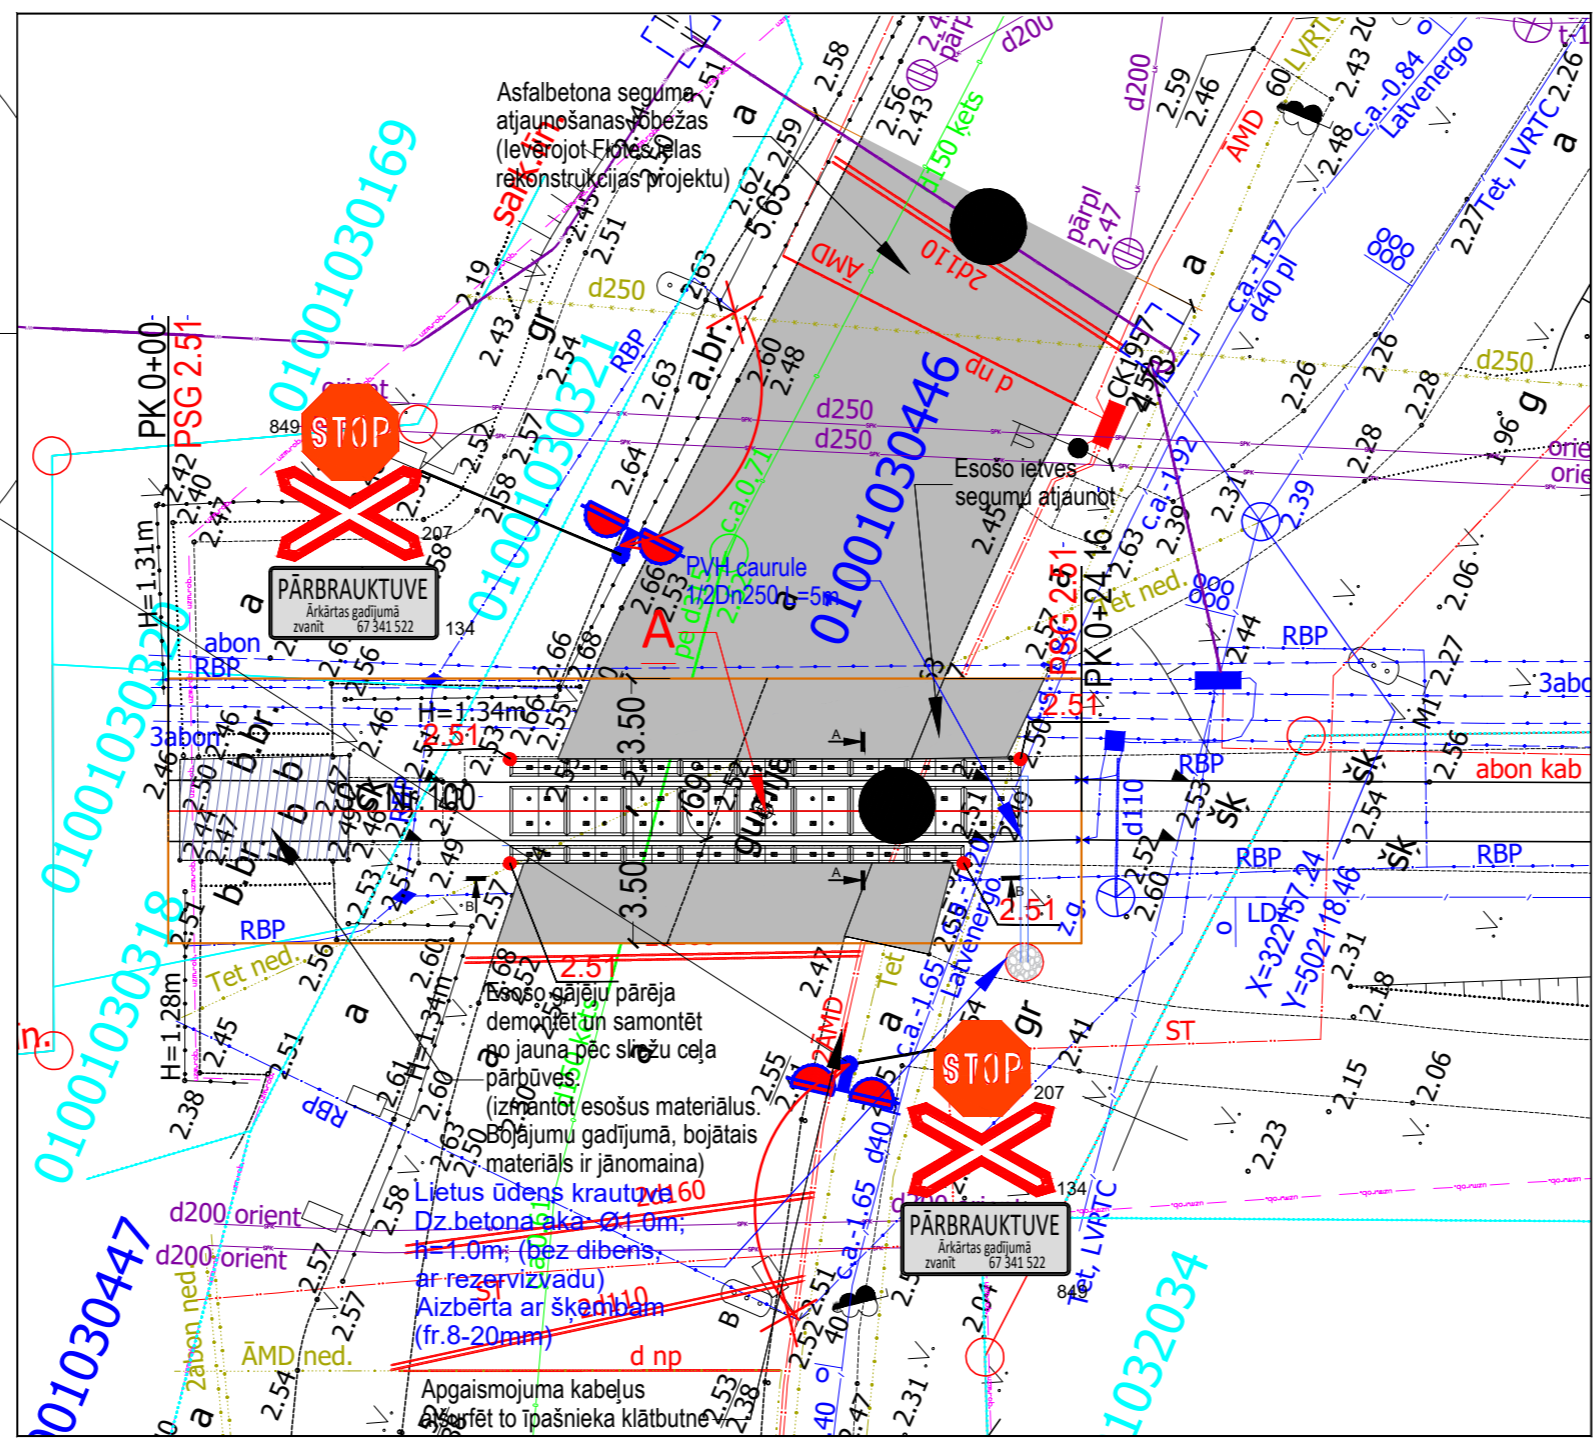

Situācijas plāns

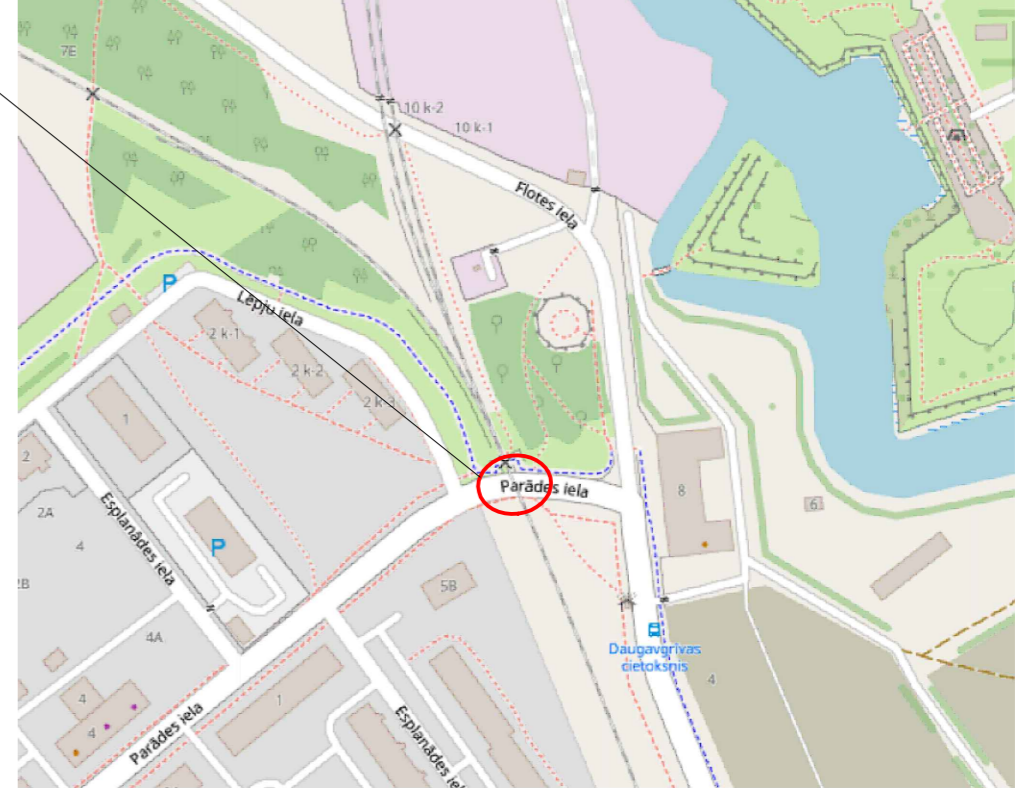

Ēku un būvju eksplikācija

Nr. plānā	Ēku un būvju nosaukums	Daudz. gab.	Piezīmes
1	Pārbūvējamā pārbrauktuve	1	
2	Jaunais pieslēgums pie elektroenerģijas sadales sistēmas	1	Pēc citas būvatļaujas

Tehniskie rādītāji

Nr.	Nosaukums	Daudzums	Piezīmes
1	Dzelzceļa sliežu ceļa izjaukšana,m	25	
2	Dzelzceļa sliežu trases garums,m	25	
3	Pārmiju pārvada noguldīšana,gab	-	
4	Apbūves laukums, m ²	170	
5	Paredzāmais atkrutumu daudzums ,m ³	92	piesārņotais balasts, esošais grunts
6	Būvju klasifikācija	2121	
7	Asfalta atjaunošanas laukums, m ²	~165	Seguma atjaunošanas apjoms var tikt precizēts objekta realizācijas laikā, ievērojot Pasūtītāja norādījumus.

Markas GP pamatkomplekta darba rasējumu saraksts

Lapa	Nosaukums	Piezīmes
1	Ģenerālplāns ar inženiertīklu savienoto plānu	GP-1

Inženierkomunikāciju turētāju saskaņojumi					
Inženierkomunikāciju turētājs	Inženierkomunikācija	Paraksts vai e-pasts	Datums	Saskaņotājs	Piezīmes
AS "Sadales tīkls"	vid. un zemsprieguma elektroapgādes tīkli	e-paraksts		S.Šeikins	sask. P-138504
SIA "Tet"	elektronisko sakaru tīkli	e-paraksts		G.Krūklis	sask. PN-358645
AS "GASO"	gāzes tīkli	e-paraksts		V.Artūrs Škinčs	sask. 23.1-16_5040
Rīgas valstspilsētas pašvaldības Ārējās un mobilitātes departaments	luksoforu un apgaismojuma tīkli	e-pasts		N.Jekimenkova	sask. RG-860/2025
SIA "BITE Latvija"	elektronisko sakaru tīkli un radiotranslācija	e-pasts		R.Bereznevics	sask. BTG_20250520 ID46171
Rīgas pašvaldības SIA "Rīgas satiksme"	Rīgas satiksmes infrastruktūra	e-pasts		G.Kļaviņš	sask. 2025/665-N
Rīgas valstspilsētas pašvaldības Ārējās un mobilitātes departaments	lietus kanalizācijas tīkli	e-pasts		K.Bērziņš	
SIA "RETN Baltic"	elektronisko sakaru tīkli	e-pasts		A.Ņikiforovs	sask. 2403/2025
SIA "Latvijas Mobilais Telefons"	elektronisko sakaru tīkli	e-pasts		E.Rubins	
SIA "Rīgas ūdens"	sadzīves kanalizācijas tīkli ūdensapgādes tīkli	e-pasts		K.Korde	sask. 2025-7.6-N-976
VAS "Latvijas Valsts radio un televīzijas centrs"	elektronisko sakaru tīkli	e-paraksts		I.Farenhorste-Mikāne	sask. BA-50356
Rīgas valstspilsētas pašvaldības Rīgas digitālā aģentūra	elektronisko sakaru tīkli	e-pasts		L.Celma	sask. RDA-25-293-nd
AS "Rīgas siltums"	siltumtīkli	e-pasts		K.Oinase-Āboliņa	sask. 2025/355
Rīgas brīvostas pārvaldes Attīstības departamenta tehniskās nodaļas pārvaldnieks	Rīgas brīvostas inženierkomunikācijas	e-pasts		A.Zeltiņš	sask. 1-09 1293
AS "Latvenergo ITT" Kabeļu dienests	elektronisko sakaru tīkli	e-pasts		J.Grabis	sask. 1774
VAS "Latvijas dzelzceļš"	dzelzceļa komunikācijas	e-pasts			

SIA "GEO"
 Reģ.Nr. LV 40003011453
 Patnui iela 9, Rīga, LV-1004
 Tālr. 67381642, topo@siageo.lv

Objekts: Dzelzceļa pārbrauktuve, Parādes iela, kad. 01001030446, Rīga Reģ.Nr.---/2026

Pasūtītājs: SIA "SMPBūve"

Valdes loceklis: K.Lazdiņš
 Ģeodēzists: A.Mihelsons
 Mērnieka asistents: J.Papiņš

Plānu izstrādāja sertificēts ģeodēzists Andrejs Mihelsons (Sert.Nr.CC0086)

Topogrāfiskais plāns
 Lapas Nr. 1
 Lapu skaits 1

M 1:500
 2026.g.

SMP BŪVE
 SIA "SMP BŪVE"
 Reģ.Nr.40103267328 Mastrožu iela 7a, Rīgā, LV - 1048
 e-pasts: smpbuve@gmail.com

PASŪTĪTAJS:
 Rīgas brīvostas pārvalde
 Adrese: Kalpaka bulvāris 12 Rīga, LV-1010 Tālr. +371 67030800 e-pasts: info@rop.lv
 Nodokļu maks.kods: 90000512408

OBJEKTS:
 „Dzelzceļa pārbrauktuves pār sliežu ceļu Nr. 100 Parādes ielā pārbūve”

RASĒJUMS:
 Ģenerālplāns ar inženiertīklu savienoto plānu

Mērogs: 1:200
 Rasējuma Nr.: GP-1

Proj. vadītājs: N.GRIŠMANOVSKIS
 Proj. daļas vadītājs: D.BELOVS
 Izstrādātājs: D.BELOVS
 Pārbaudītājs: N.GRIŠMANOVSKIS
 Pasūt. Nr.: RBP 2025/28A
 Arhīva Nr.: 06-12-2025_SD
 Stadija: BP
 Marka: GP
 Datums: 14.04.2026
 Lapa/Lapas: 1/1