OBJEKTA NOVIETOJUMA SHĒMA
/ OBJECT LOCATION SCHEME

ĢENERĀLPLĀNS 2.DAĻA / MASTER PLAN 2 PART
M 1:500

Rasējums 1
Rasējums 2

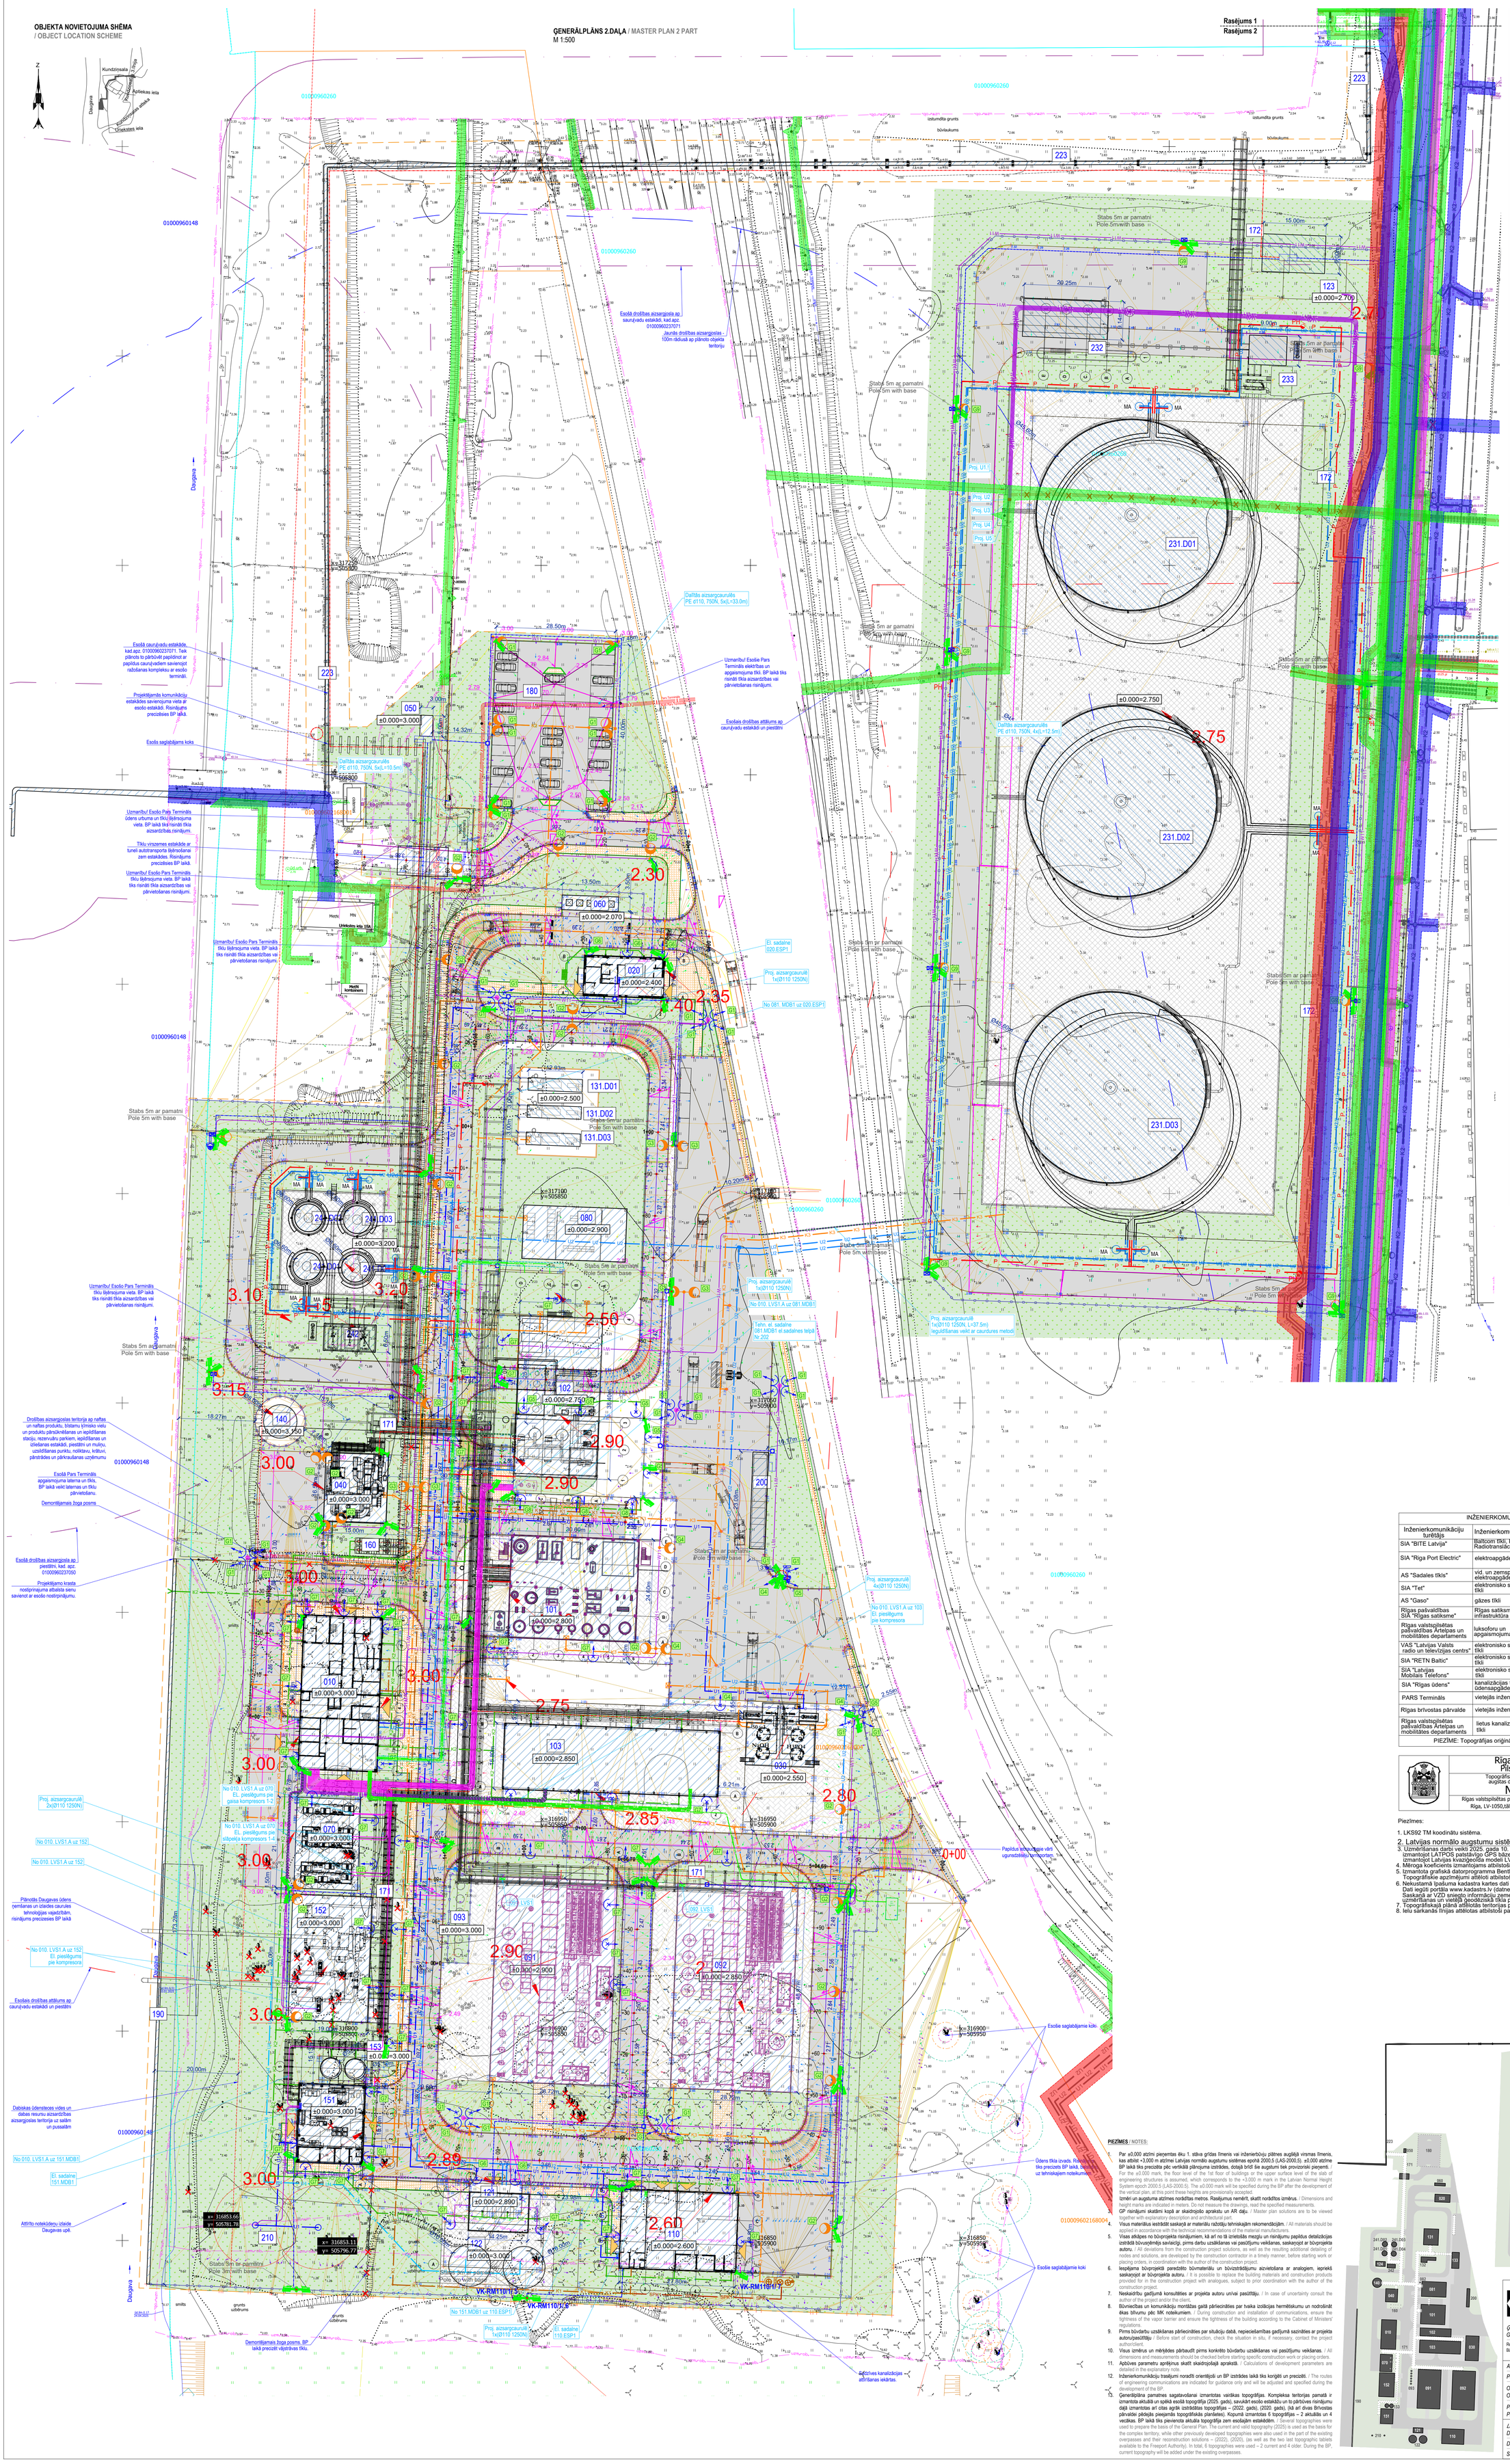
Daugava
01000960260
01000960148
01000960237071
Esošā drošības aizsargjosla ap saurstvadu estakādi, kad apz. 01000960237071
Jaunās drošības aizsargjoslas - 100m rādiusā ap plānoto objekta teritoriju
Esošā caurulvadu estakāde, kad apz. 01000960237071. Tiek plānots to pārbūvēt papildinot ar papildus caurulvadiem savienojot ražošanas kompleksu ar esošo termināli.
Projektējamās komunikāciju estakādes savienojuma vieta ar esošo estakādi. Risinājums precizēsies BP laikā.
Esošs saglabājams koks
Uzmanību! Esošo Pats Terminālis ūdens urbuma un tīklu šķērsojuma vieta. BP laikā tiks risināti tīkla aizsardzības risinājumi.
Tīklu virszemes estakāde ar tuneli autotransporta šķērsošanai zem estakādes. Risinājums precizēsies BP laikā.
Uzmanību! Esošo Pars Terminālis tīklu šķērsojuma vieta. BP laikā tiks risināti tīkla aizsardzības vai pārvietošanas risinājumi.
Uzmanību! Esošo Pars Terminālis tīklu šķērsojuma vieta. BP laikā tiks risināti tīkla aizsardzības vai pārvietošanas risinājumi.
Dalītās aizsargcaurulēs PE d110, 750N, 5x(L=10.5m)
Dalītās aizsargcaurulēs PE d110, 750N, 5x(L=33.0m)
Uzmanību! Esošie Pars Terminālis elektrības un apgaismojuma tīkli. BP laikā tiks risināti tīkla aizsardzības vai pārvietošanas risinājumi.
Esošais drošības attālums ap caurulvadu estakādi un piestātni
Dalītās aizsargcaurulēs PE d110, 750N, 4x(L=12.5m)
Stabs 5m ar pamatni
Pole 5m with base
Stabs 5m ar pamatni
Pole 5m with base
Stabs 5m ar pamatni
Pole 5m with base